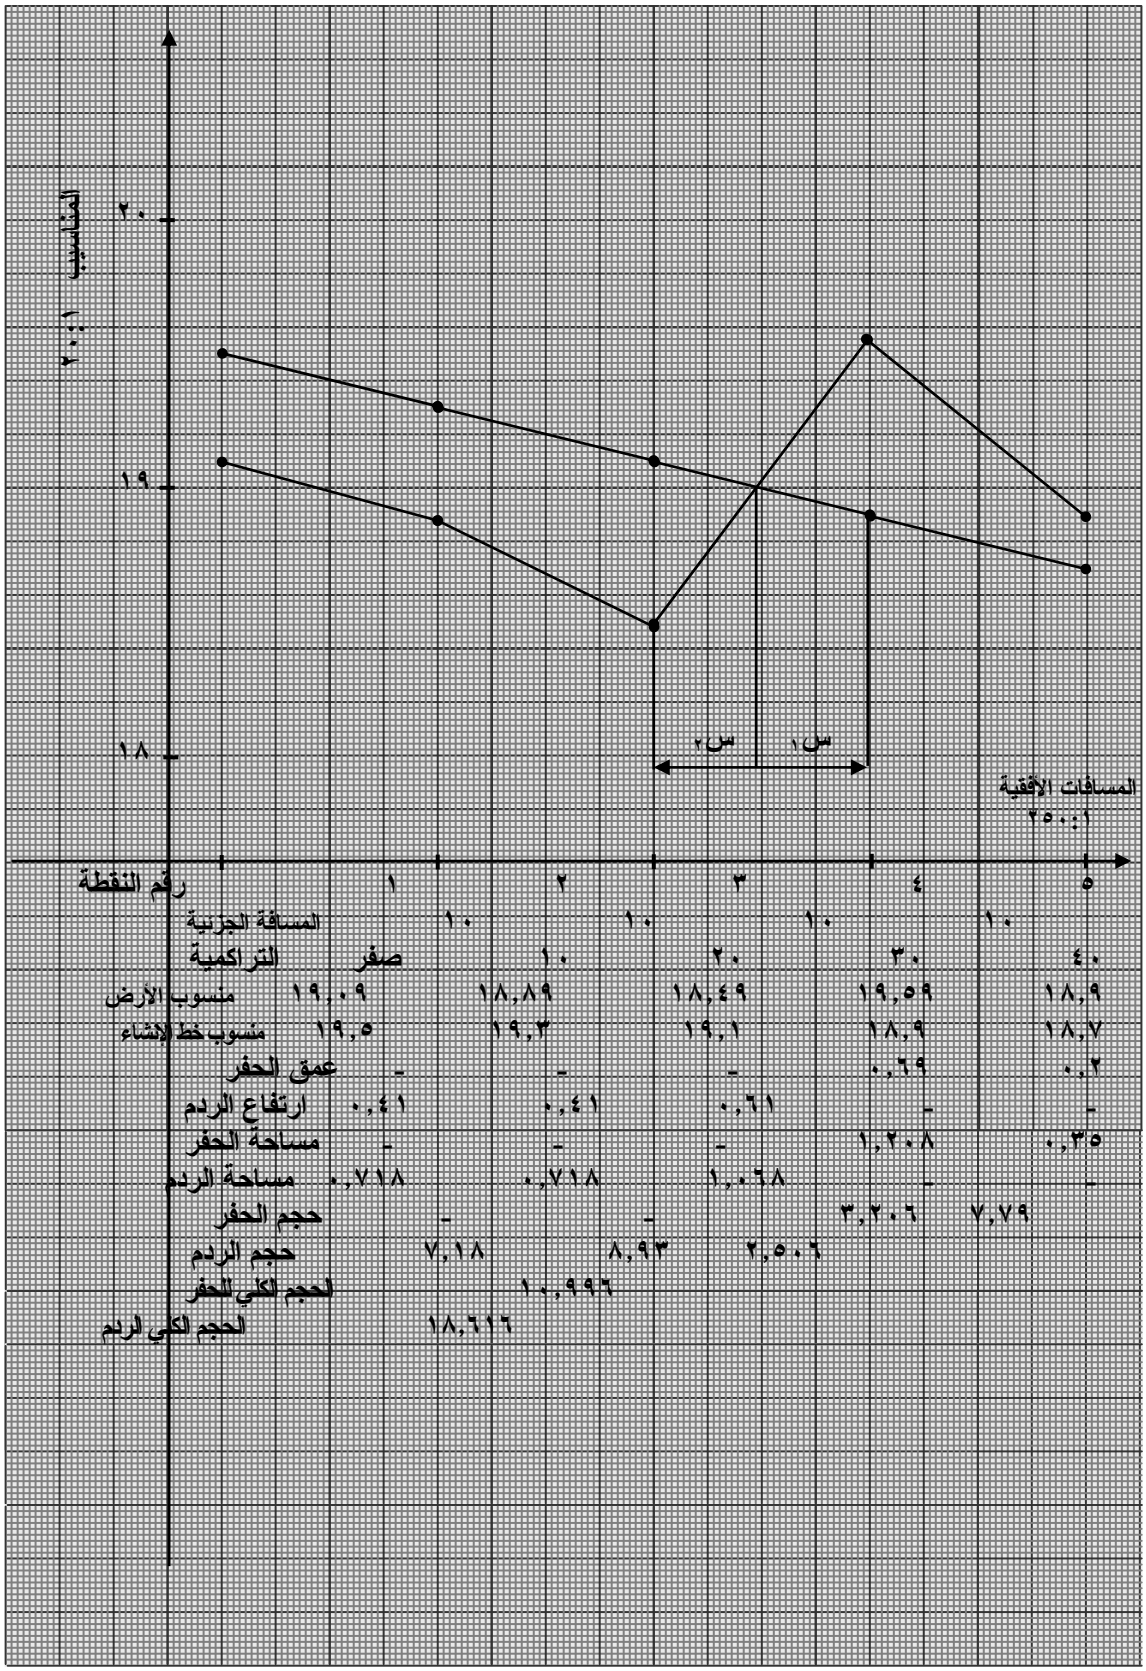
المناسيب ١:٢٠٠
٢٠
١٩
١٨
س١
س٢
المسافات الأفقية ١:٢٥٠
رقم النقطة
١
٢
٣
٤
٥
المسافة الجزئية
١٠
١٠
١٠
١٠
التراكمية
صفر
١٠
٢٠
٣٠
٤٠
منسوب الأرض
١٩,٠٩
١٨,٨٩
١٨,٤٩
١٩,٥٩
١٨,٩
منسوب خط الإنشاء
١٩,٥
١٩,٣
١٩,١
١٨,٩
١٨,٧
عمق الحفر
-
-
-
٠,٦٩
٠,٢
ارتفاع الردم
٠,٤١
٠,٤١
٠,٦١
-
-
مساحة الحفر
-
-
-
١,٢٠٨
٠,٣٥
مساحة الردم
٠,٧١٨
٠,٧١٨
١,٠٦٨
-
-
حجم الحفر
-
-
٣,٢٠٦
٧,٧٩
حجم الردم
٧,١٨
٨,٩٣
٢,٥٠٦
الحجم الكلي للحفر
١٠,٩٩٦
الحجم الكلي الردم
١٨,٦١٦

شكل (٢ -٧)