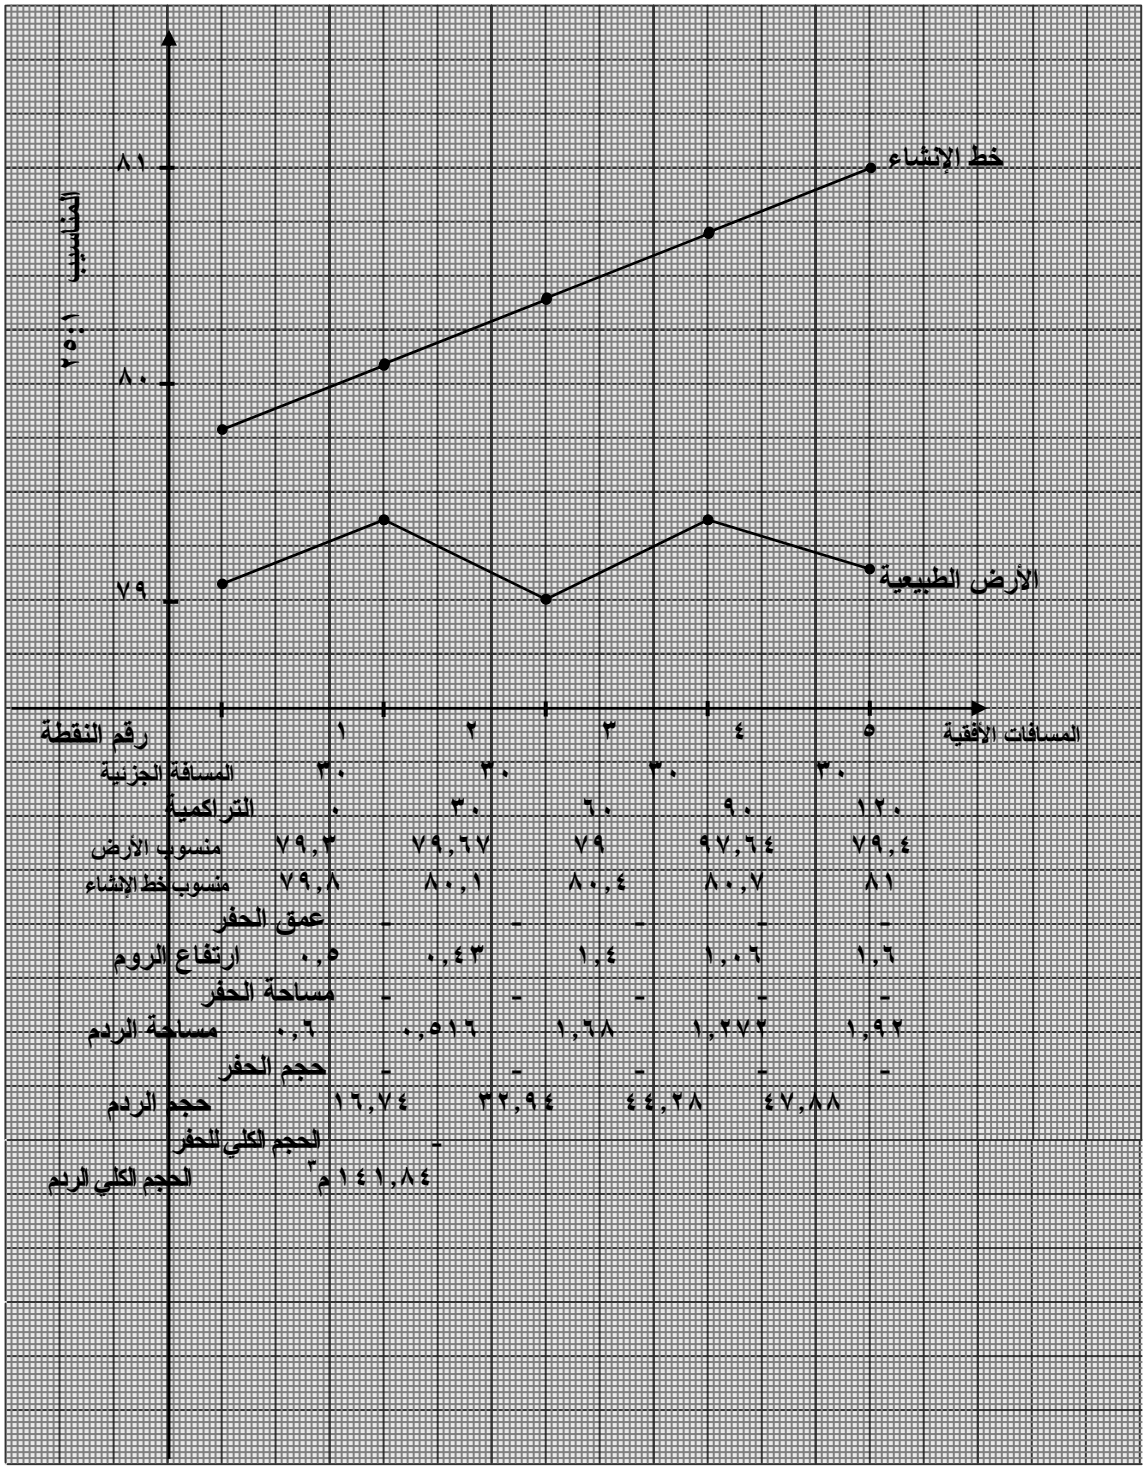
خط الإنشاء
الأرض الطبيعية
المناسيب ١:٢٥
٨١
٨٠
٧٩
المسافات الأفقية
٥
٤
٣
٢
١
رقم النقطة
٣٠
٣٠
٣٠
٣٠
المسافة الجزئية
١٢٠
٩٠
٦٠
٣٠
٠
التراكمية
٧٩,٤
٩٧,٦٤
٧٩
٧٩,٦٧
٧٩,٣
منسوب الأرض
٨١
٨٠,٧
٨٠,٤
٨٠,١
٧٩,٨
منسوب خط الإنشاء
-
-
-
-
-
عمق الحفر
١,٦
١,٠٦
١,٤
٠,٤٣
٠,٥
ارتفاع الروم
-
-
-
-
-
مساحة الحفر
١,٩٢
١,٢٧٢
١,٦٨
٠,٥١٦
٠,٦
مساحة الردم
-
-
-
-
-
حجم الحفر
٤٧,٨٨
٤٤,٢٨
٣٢,٩٤
١٦,٧٤
حجم الردم
-
الحجم الكلي للحفر
١٤١,٨٤م٣
الحجم الكلي الردم

شكل (٢ -٦)